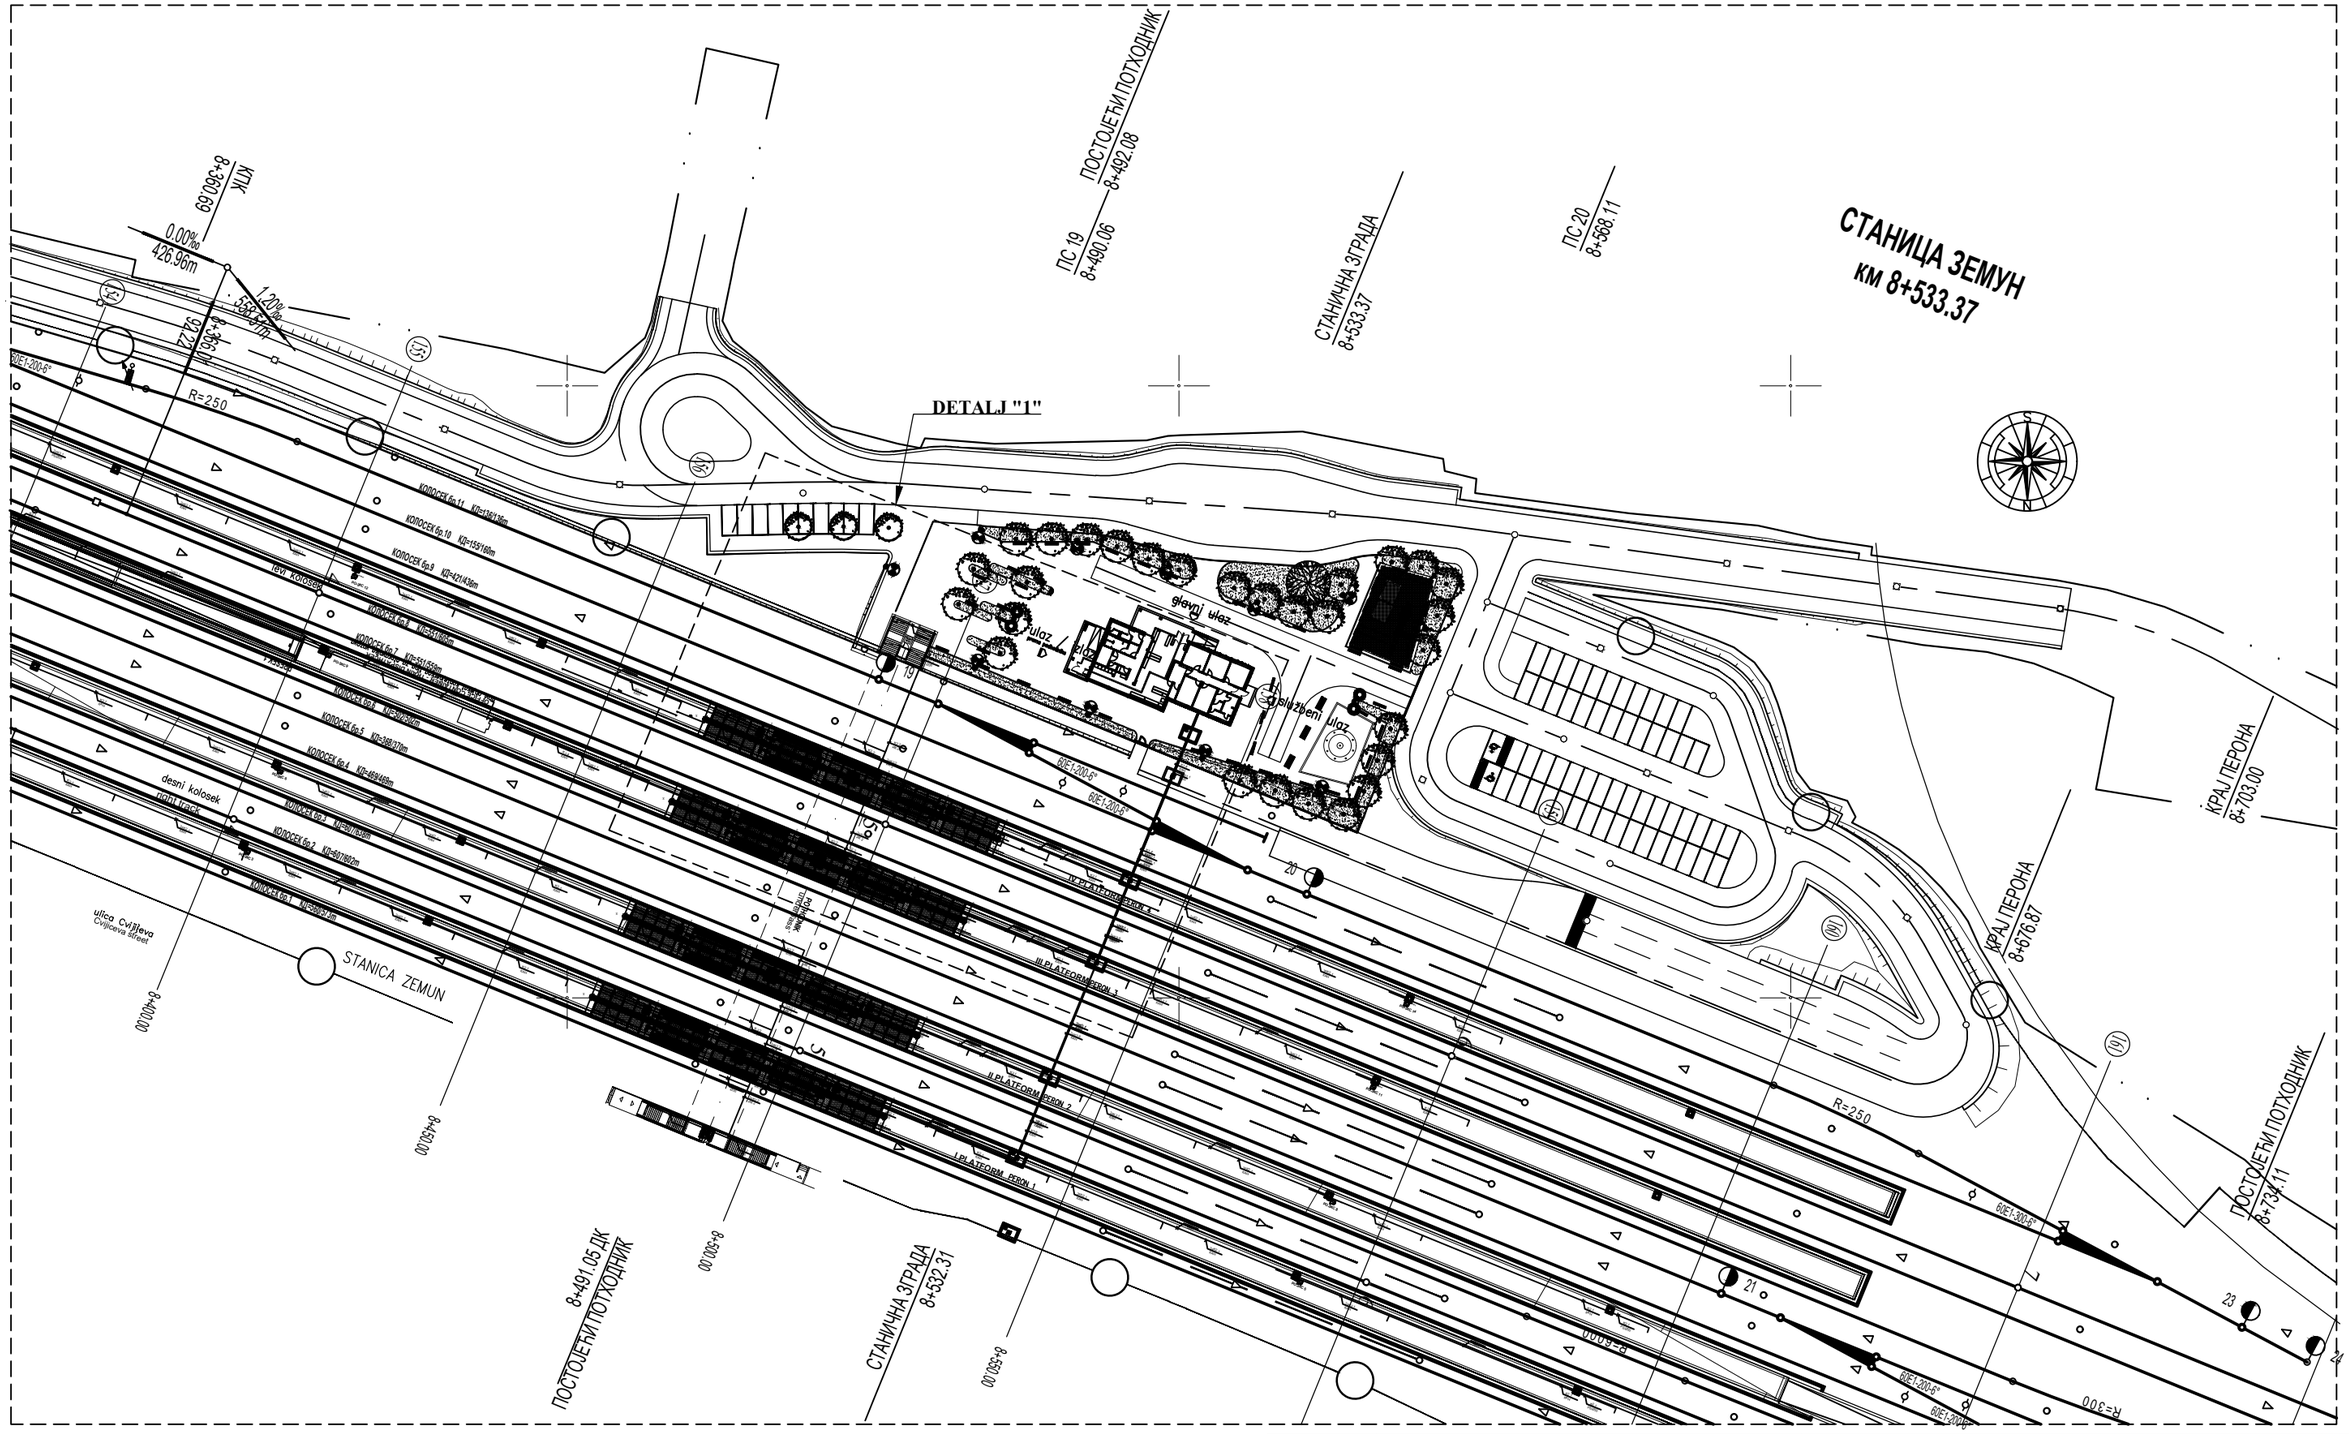
STANICA ZEMUN
км 8+533.37
DETALJ "1"
ПОСТОЈЕЋИ ПОТХОДНИК
8+492.08
ПС.19
8+490.06
СТАНИЧНА ЗГРАДА
8+533.37
ПС.20
8+568.11
КРАЈ ПЕРОНА
8+703.00
КРАЈ ПЕРОНА
8+676.87
ПОСТОЈЕЋИ ПОТХОДНИК
8+734.11
8+491.05 ДК
ПОСТОЈЕЋИ ПОТХОДНИК
СТАНИЧНА ЗГРАДА
8+532.31
